


1:100 Fasade Nord

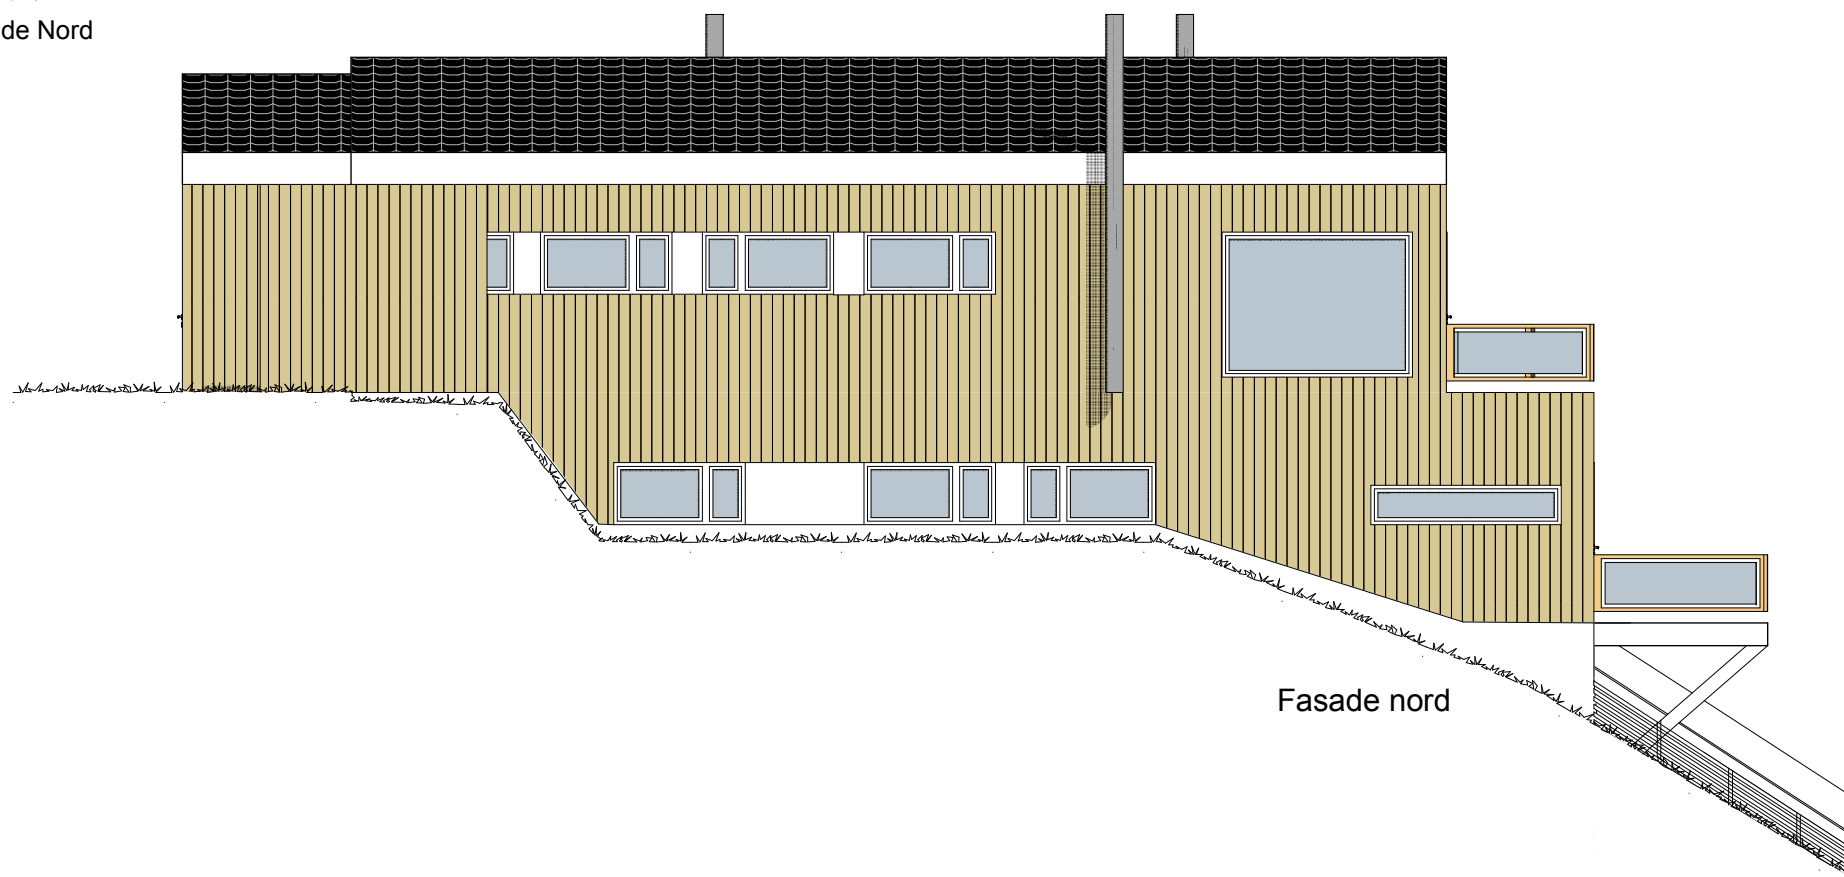

Fasade nord

1:100 Fasade sør

TotalProsjekt AS			
ØVRE SOLLIGÅRDEN, NYBYGG			
Nivå:	Mål:	Tegnet	Dato:
Byggemelding, revidert	1:100	Ann-Tone Lundberg Steen	09.10.15
Hus A, B og C. Fasader			Rev.
			04

