


1:100 Fasade vest

5

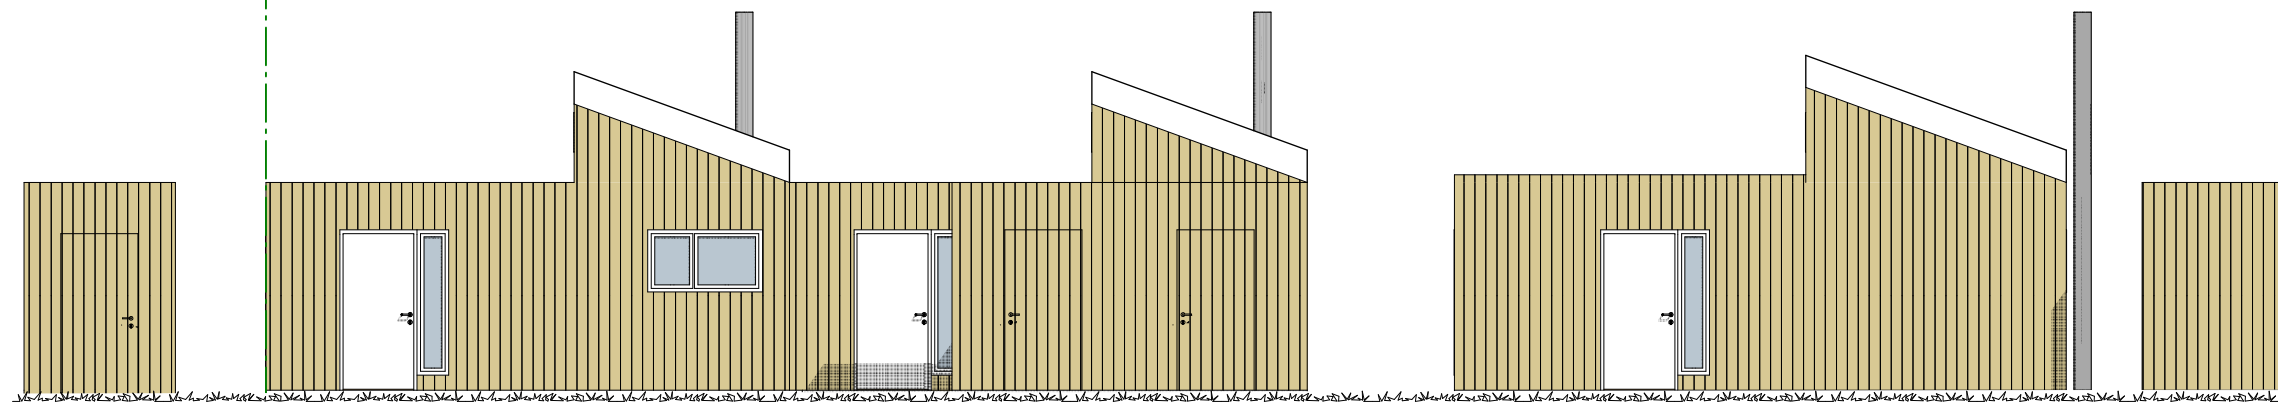

1:100 Fasade Øst

TotalProsjekt AS			
<b>ØVRE SOLLIGÅRDEN, NYBYGG</b>			
Nivå:	Mål:	Tegnet	Dato:
Byggemelding, revidert	1:100	Ann-Tone Lundberg Steen	09.10.15
Hus A, B og C. Fasader			Rev.
			03

