


1:100 Fasade nord

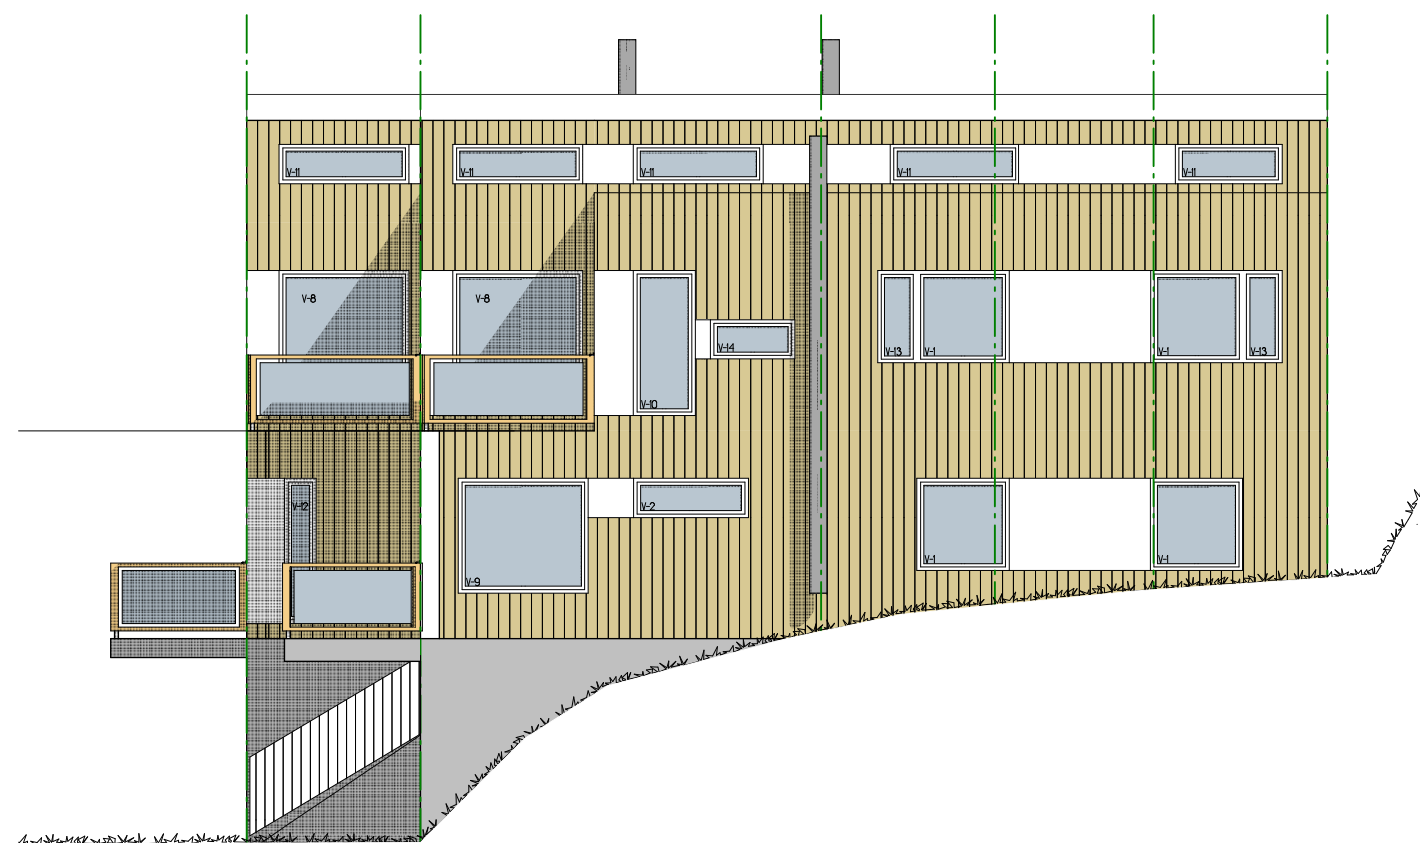

1:100 Fasade sør

TotalProsjekt AS			
ØVRE SOLLIGÅRDEN, NYBYGG			
Nivå: som bygget	Mål: 1:100	Tegnet Ann-Tone Lundberg Steen	Dato: 10.11.14
Fasader			Tegn.nr. 06
			Rev.