


1:100 Fasade vest

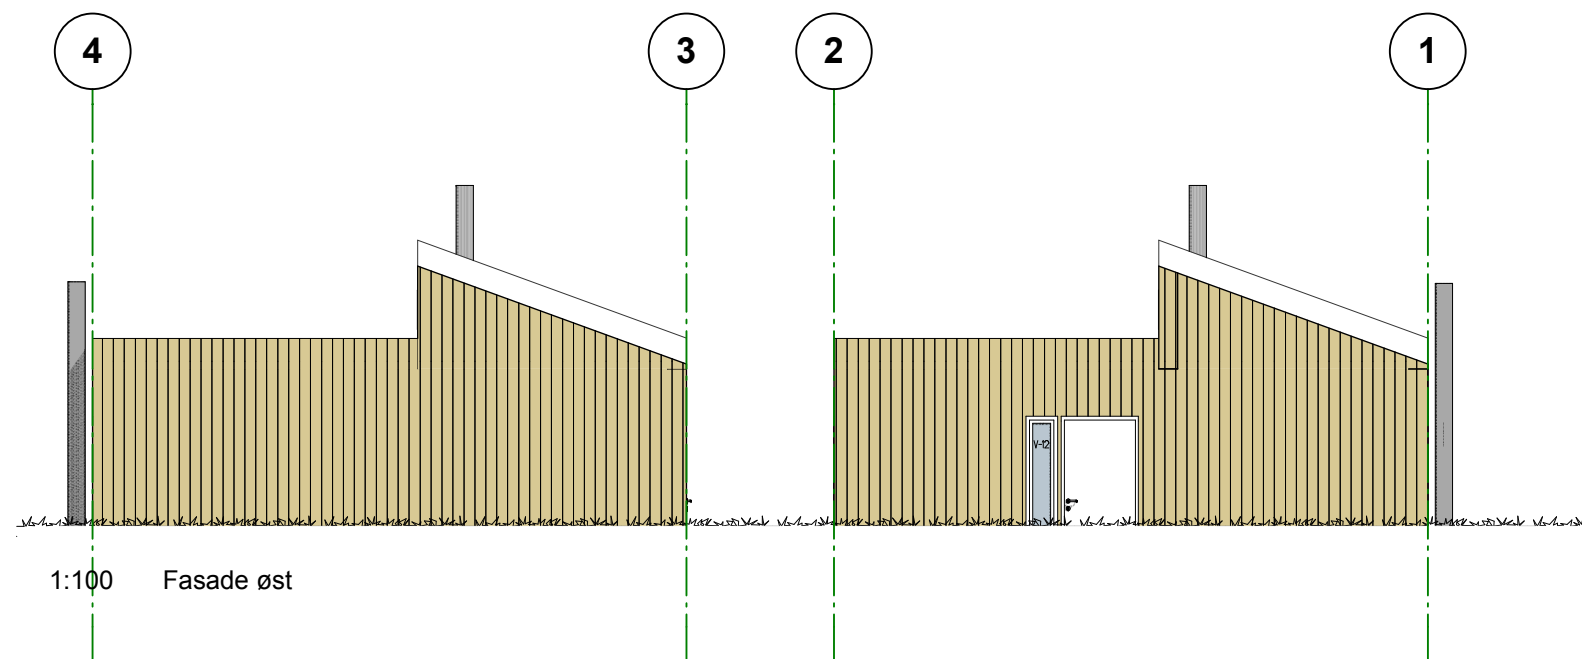

1:100 Fasade øst

TotalProsjekt AS
ØVRE SOLLIGÅRDEN, NYBYGG

Nivå: som bygget	Mål: 1:100	Tegnet Ann-Tone Lundberg Steen	Dato: 10.11.14
Fasader			Tegn.nr. 05
			Rev.

TotalRenovering as
 Bygghjelp & Totalrenovering