

SITUASJONSKART for tiltak etter plan- og bygningsloven



Tromsø kommune
Byutvikling

Adresse: Solstrandvegen 430

Gnr/Bnr: 18/327

Målestokk: 1:500

Areal: 2417

Planid: 959

Koordinatsyst.: Euref89 - sone33

Dato: 05.10.2015

Grunnkart

- FKB-A / FKB-B / FKB-C
- Ikke kvalitetskontrollert i terrenget

Eiendomskart, kvalitet

- God
- Usikker
- Planlagt

Bygninger


- Takflate
- Veggliv
- Godkjent ikke stedfestet tiltak

VA-ledning (anslått trasé)

- VL
- SP
- OV
- AF
- Kum
- Sluk

Annet

- SEFRAK registrert
- Byggegrense
- Skredsoner

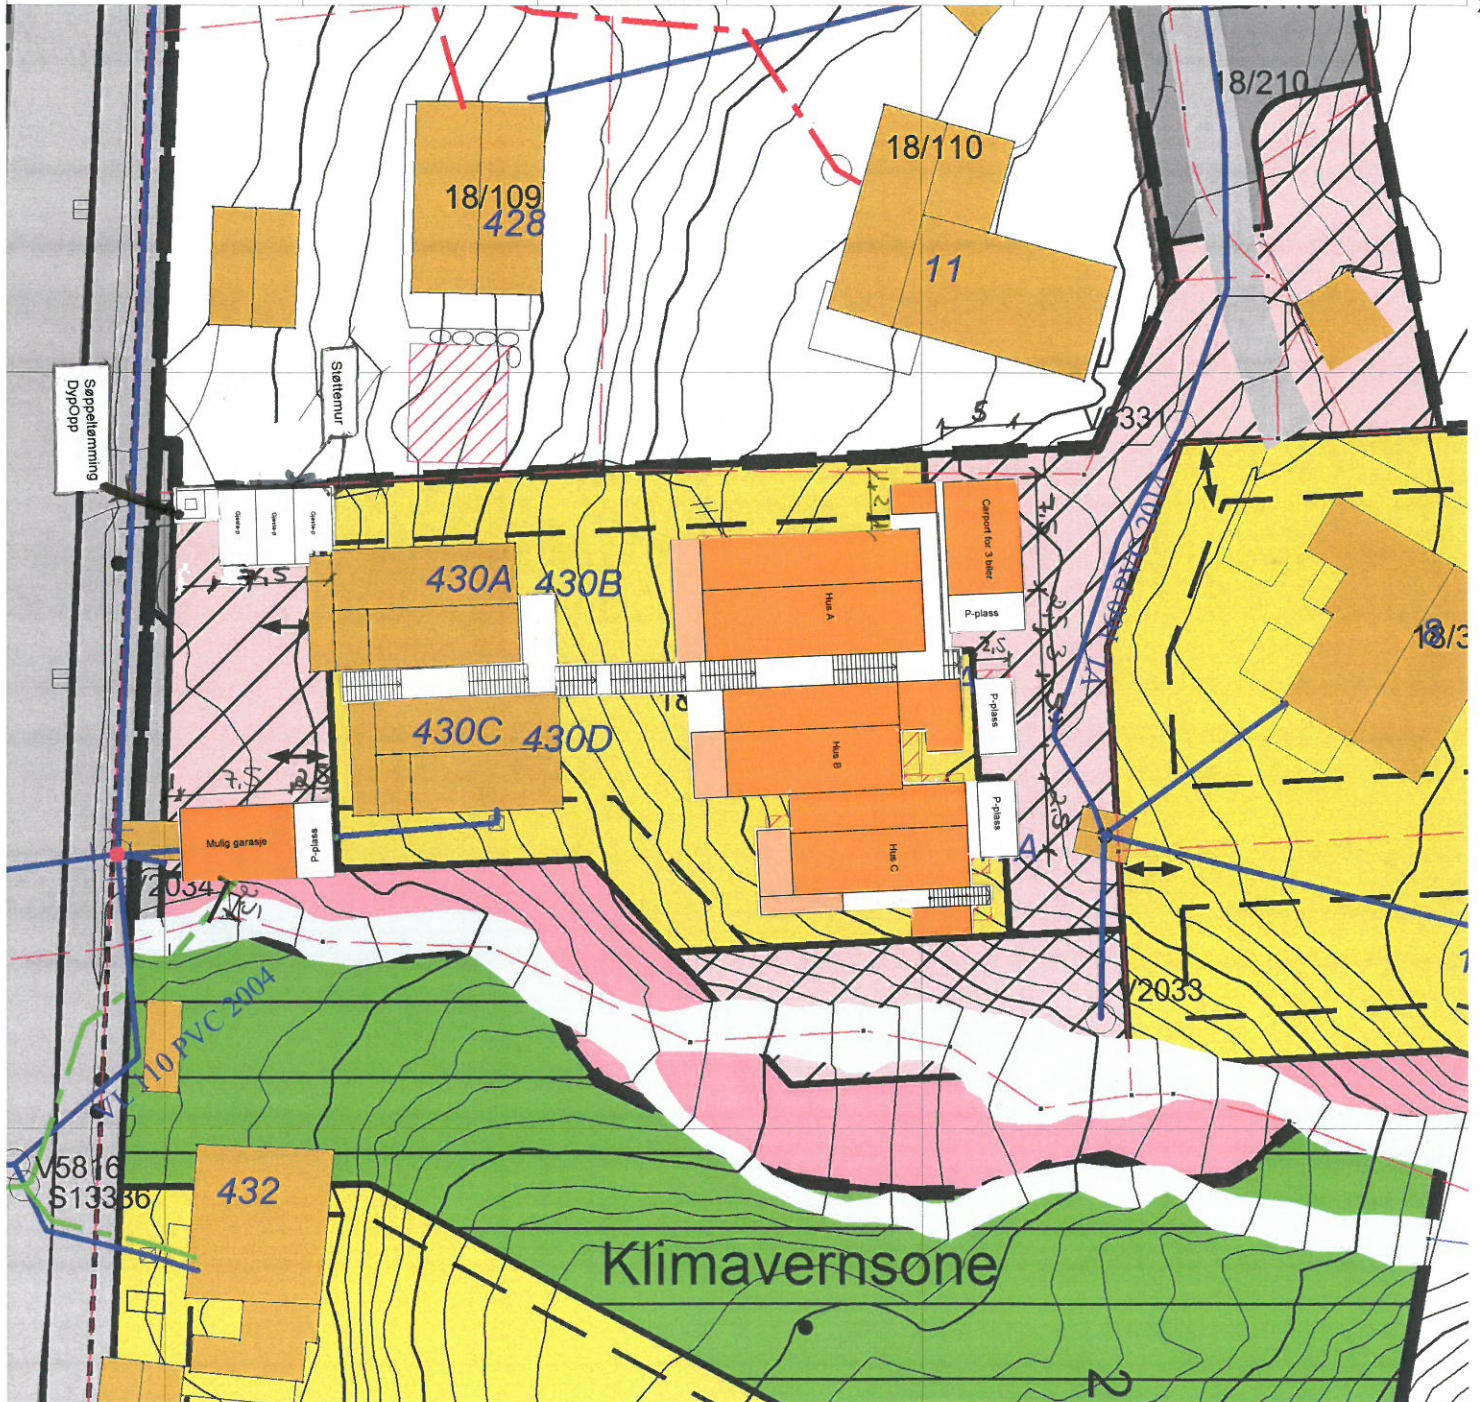

Situasjonsplan:

Tiltakshaver: *Totalprosjekt AS*
 Søker/prosjekterende: *Total Renovering AS*
 Dato/sign: *21.12.15 ATLS*

NB:

Eiendomsgrensene på kartet er ikke rettsgyldige. Kommunen dekker ikke tap på grunn av feil og mangler på kartet
 Prosjekterende er selv ansvarlig for prosjekteringsgrunnlaget

Y 653090

Y 653186

32 Y 653089

X 7 Y 653186